


Zonizzazione e Vincoli

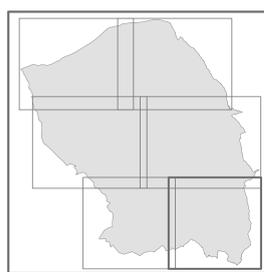


COMUNE DI CAVASO DEL TOMBA
Sindaco, Giuseppe Scriminich
UFFICIO TECNICO
geom. Arturo Pavan
ATP
ARCHITETTO
arch. Maria Farin
SISTEMA S.r.l.
dir. Francesco Sbetti

DATA settembre 2014

LEGENDA

- Confine Comunale
- Vincoli e fasce di rispetto**
- area idonea a condizione
- area non idonea
- PVI Valanghe P2 - pericolosità moderata (tematismo per inchiesta sul terreno)
- PVI Valanghe Zona pericolosa (tematismo per fotointerpretazione)
- PVI Valanghe P3 - pericolosità elevata
- PVI Valanghe P2 - pericolosità moderata (tematismo per fotointerpretazione)
- ZPS
- SIC - area nucleo della rete ecologica
- Corridoi ecologici principali della rete ecologica
- Elettrificato / fascia di rispetto
- Viabilità / fascia di rispetto
- Idrografia con fascia di rispetto di 3,3 m
- Cimitero / fascia di rispetto
- Vincolo cave
- Centri storici
- Vincolo idrologo-forestale
- Vincolo monumentale
- Vincolo paesaggistico corsi d'acqua
- Vincolo paesaggistico aree di notevole interesse pubblico
- Vincolo paesaggistico zone di interesse archeologico
- Piano d'area
- Coni visuali
- Trincee della Grande Guerra
- Modalità attuative**
- Obbligo di strumento attuativo
- Obbligo di Piano di recupero
- Piano vigente in corso di realizzazione
- Piano vigente solo per la parte normativa
- Piano particolareggiato vigente per la parte normativa
- Piano di recupero vigente per la parte normativa
- Piano di lottizzazione vigente per la parte normativa
- Programma integrato vigente per la parte normativa
- Percorsi**
- Percorso ciclopedonale di progetto
- Percorso ciclabile del Grappa
- Percorso ciclopedonale di interesse ambientale
- Sentiero CAI
- Sentiero naturalistico-didattico Colle San Giorgio della Basta
- Schedature**
- Edificio non funzionale alla conduzione del fondo (n° scheda)
- Zonizzazione**
- perimetro di zona
- zona F a piazza
- F1 - Aree per l'istruzione, l'educazione e la cultura
- F2 - Aree per attrezzature di interesse comune
- F3 - Aree per parco-giochi e sport
- F4 - Aree per parcheggi
- F golf
- Verde privato
- E
- Localizzazione zone a servizi nei piani attuativi**
- F4 - Aree per parcheggi (parco-giochi primario)
- F3 - Aree per parco-giochi e sport (verde pubblico primario)
- Interventi puntuali (via Decumana)**
- edificio da demolire
- sagoma limite per la ricostruzione
- Interventi sull'esistente edificato**
- n° intervento codificato

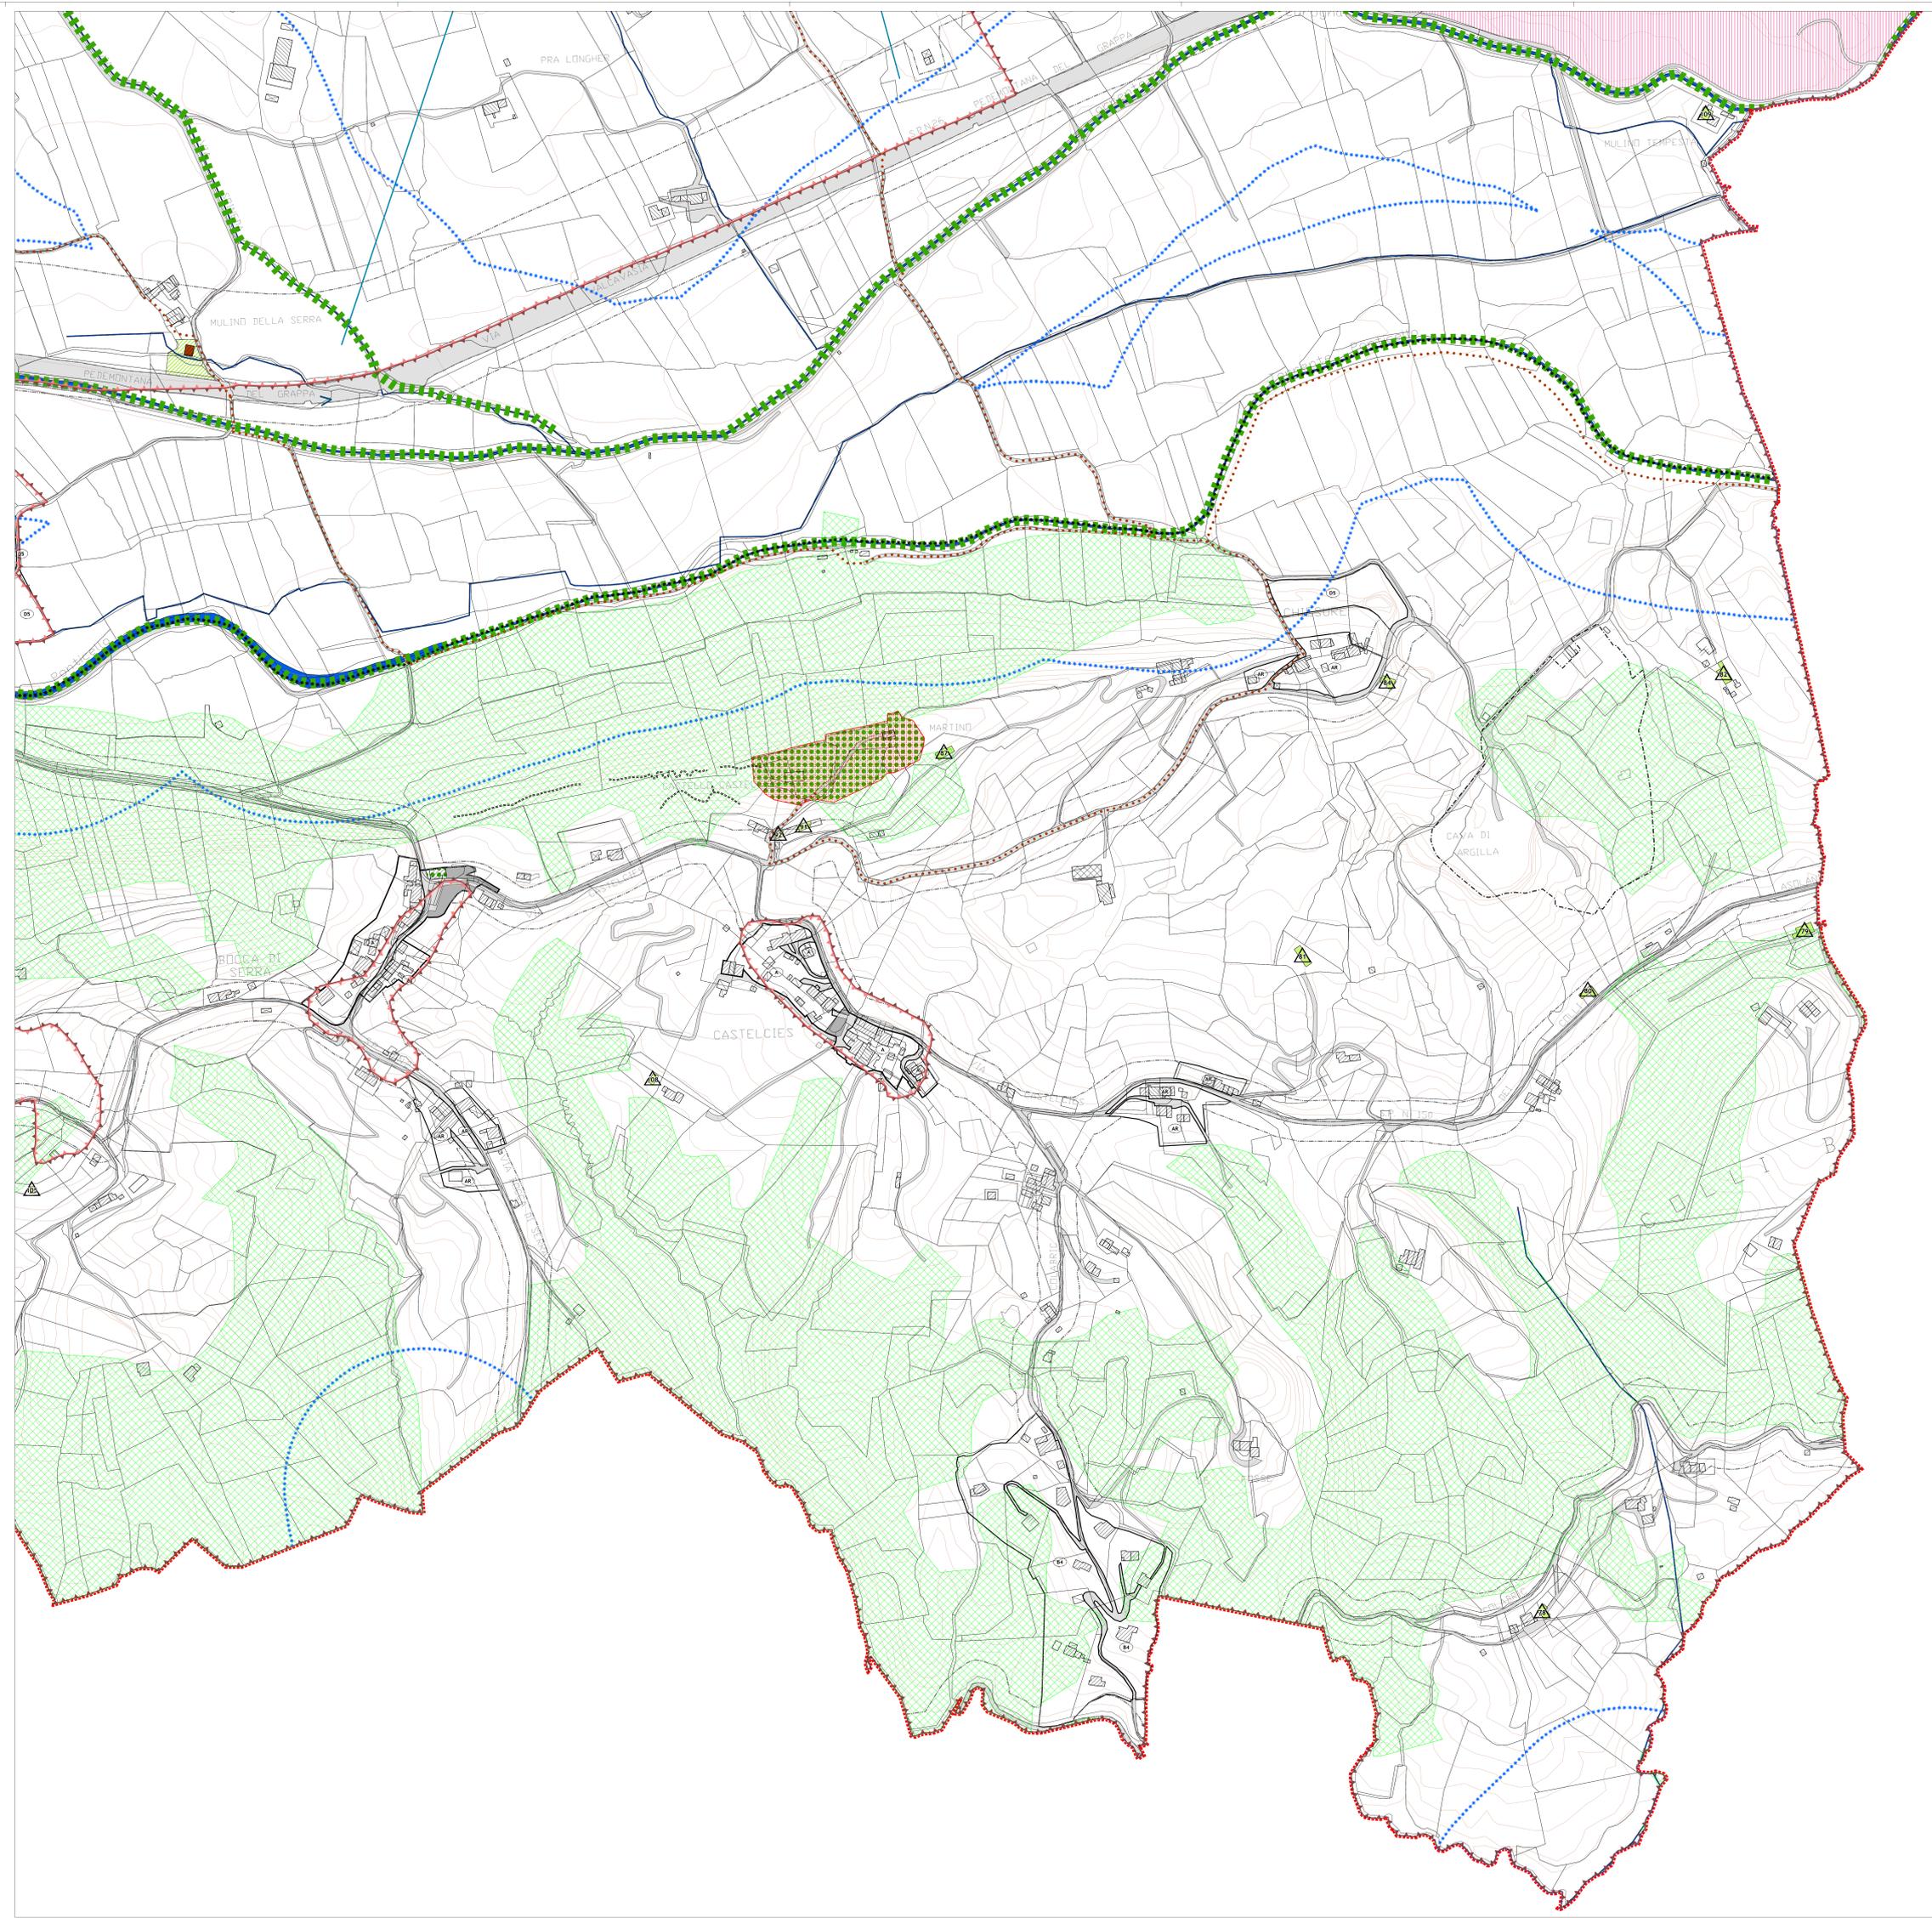

- 1 - Ristrutturazione
- 2 - Ristrutturazione conservativa
- 3 - Ristrutturazione edilizia "leggera"
- 4 - Ristrutturazione edilizia "pesante"
- 5 - Demolizione con ricostruzione
- 6 - Sostituzione edilizia
- 7 - Demolizione senza ricostruzione