


COMUNE DI CAVASO DEL TOMBA
Provincia di Treviso

PI

Elaborato **0510 03 B** Scala **1:1.000**

Centri storici

Zone significative

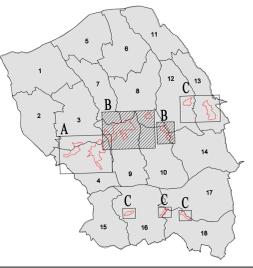


COMUNE DI CAVASO DEL TOMBA
Il Sindaco, Giuseppe Scriminich
UFFICIO TECNICO
geom. Arturo Pavan


ATP
ARCHISTUDIO
arch. Marina Farin
SISTEMA S.r.l.s.
dot. Francesco Stelli

DATA settembre 2014


PAVEION

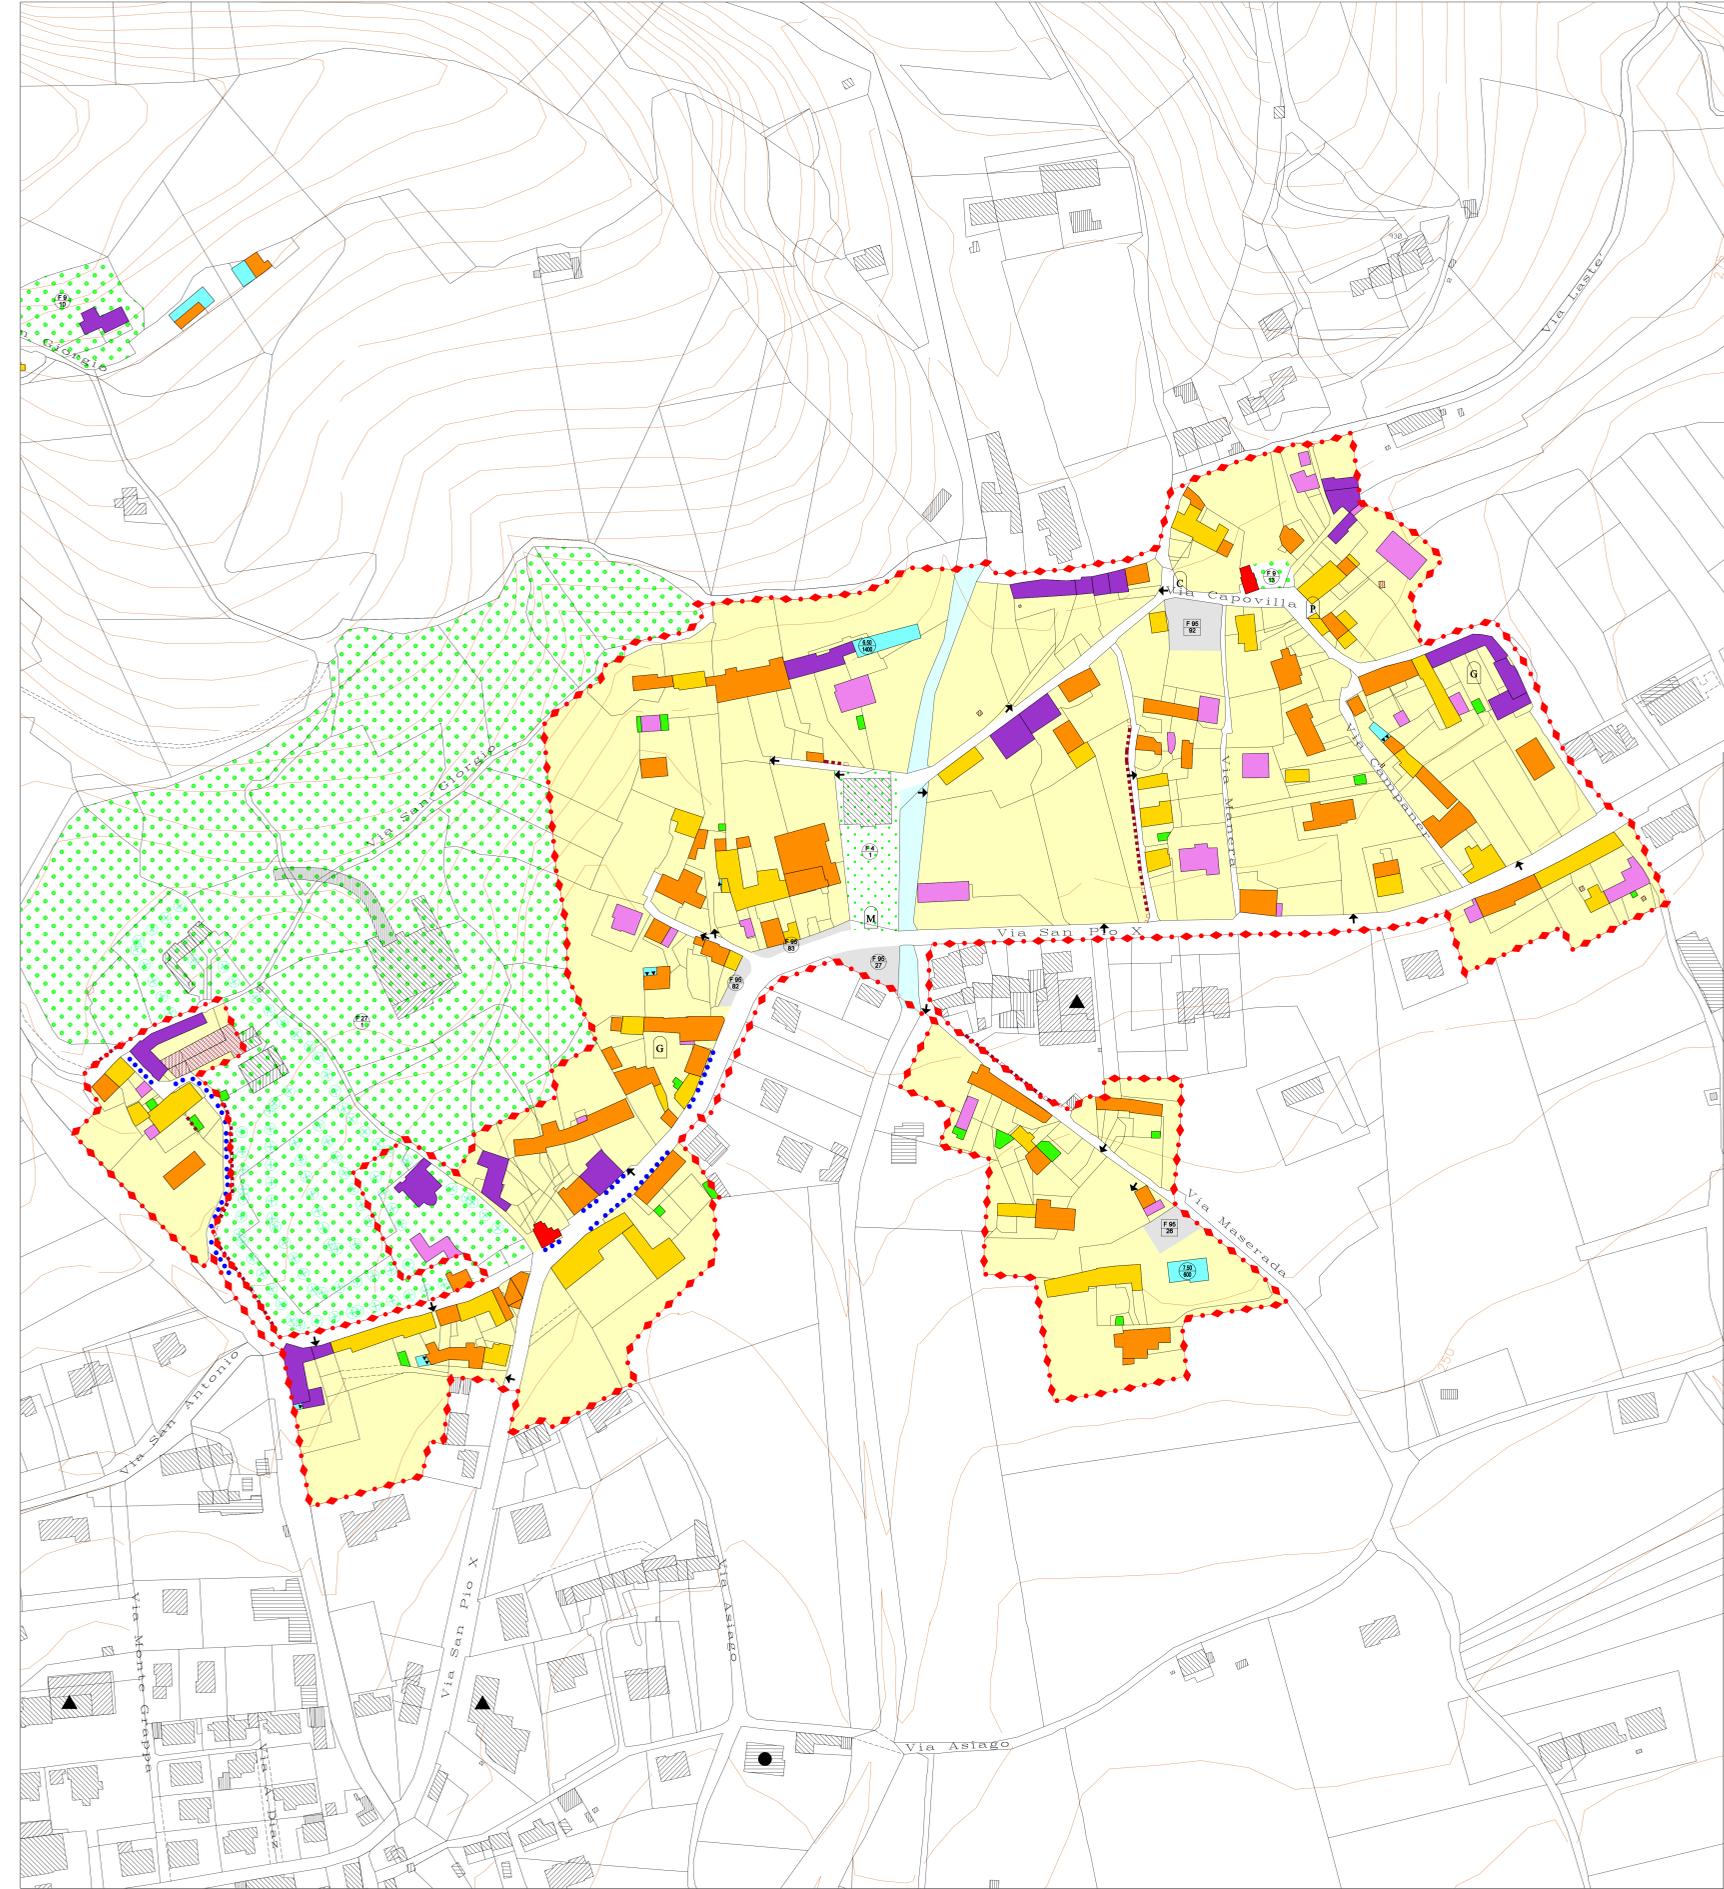

PIEVE

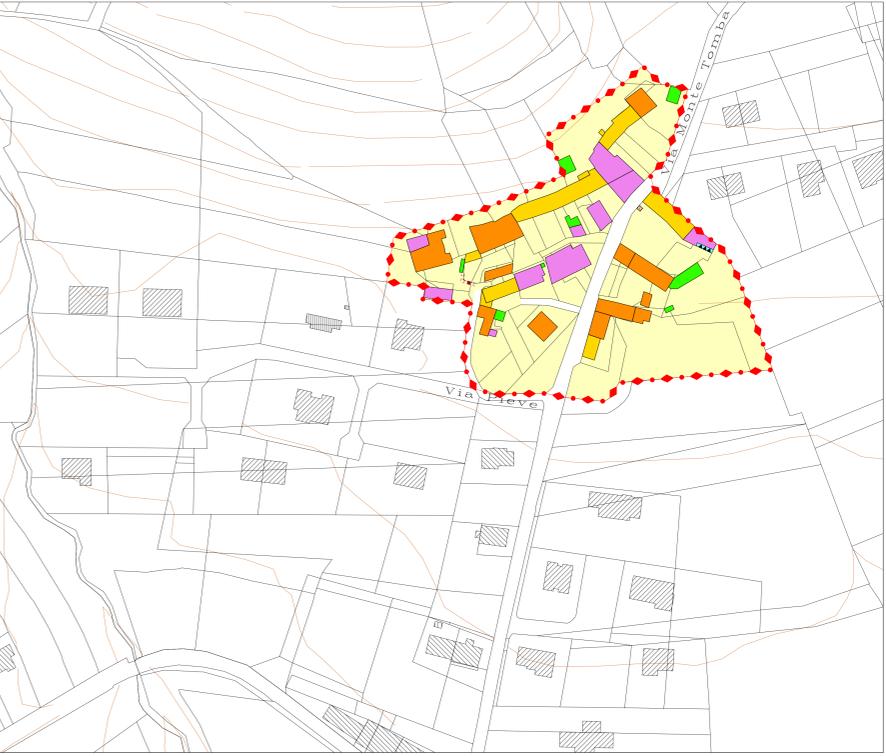

VETTORAZZI

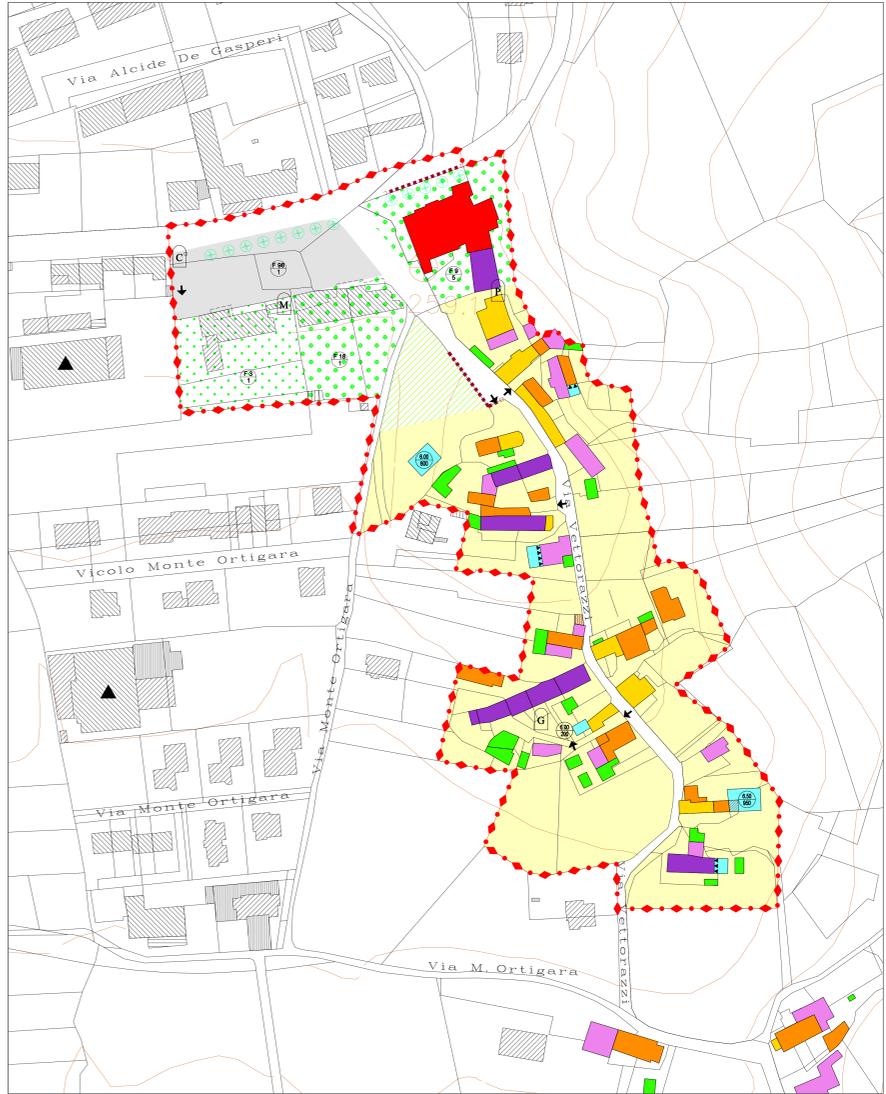

LEGENDA

Generalità degli interventi

- Edifici vincolati legge 1089/1939
- 1 - Restauro
- 2 - Risanamento conservativo
- 3 - Ristrutturazione edilizia "leggera"
- 4 - Ristrutturazione edilizia "pesante"
- 5 - Demolizione con ricostruzione
- 6 - Sostituzione edilizia
- 7 - Demolizione senza ricostruzione
- Sagoma limite ampliamento o nuova edificazione
- Nuova edificazione
- H Altezza massima
- V Volume massimo
- Sopraelevazione fino all'altezza H
- Sopraelevazione e/o obbligo di allineamento

Destinazione d'uso aree pubbliche e private

- Aree per l'istruzione
- Aree per attrezzature di interesse comune
- Aree attrezzate a parco, gioco e sport
- Aree a parcheggio pubblico
- Aree private di pertinenza edifici esistenti
- Corsi d'acqua
- Standard di P.A.
- Verde privato

Caratteristiche degli interventi

- Obbligo Piano di Recupero
- Piano di Recupero vigente di iniziativa privata
- Piano Integrato vigente ex-cinema
- Obbligo progetto unitario

Elementi lineari

- Percorsi pedonali
- Elementi lineari significativi
- Filari alberati
- Perimetro centro storico

Elementi puntuali

- Accessi carrai
- Capitello
- Fontana
- Monumento
- Giardino - Corte
- Portale - Arco
- Attività produttiva da confermare; da trasferire; da bloccare